


PIANTA PIANO PRIMO scala 1:100

aula

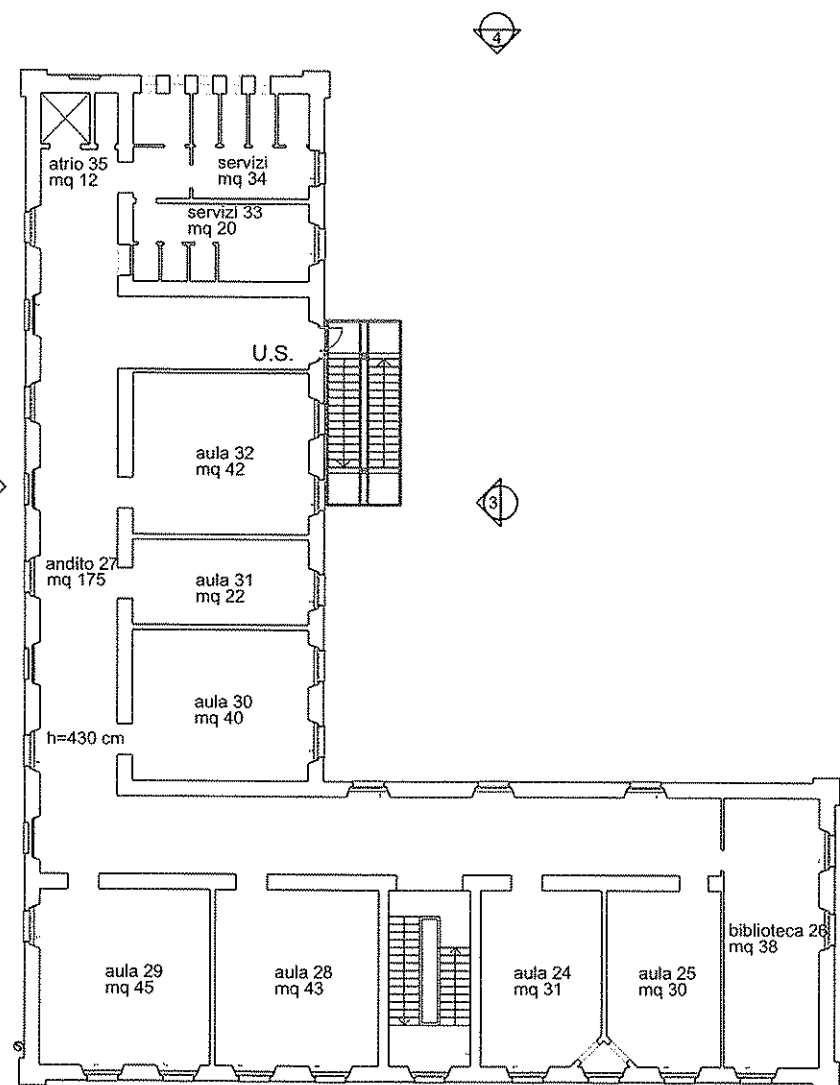

PIANTA PIANO SECONDO

STATO ATTUALE